



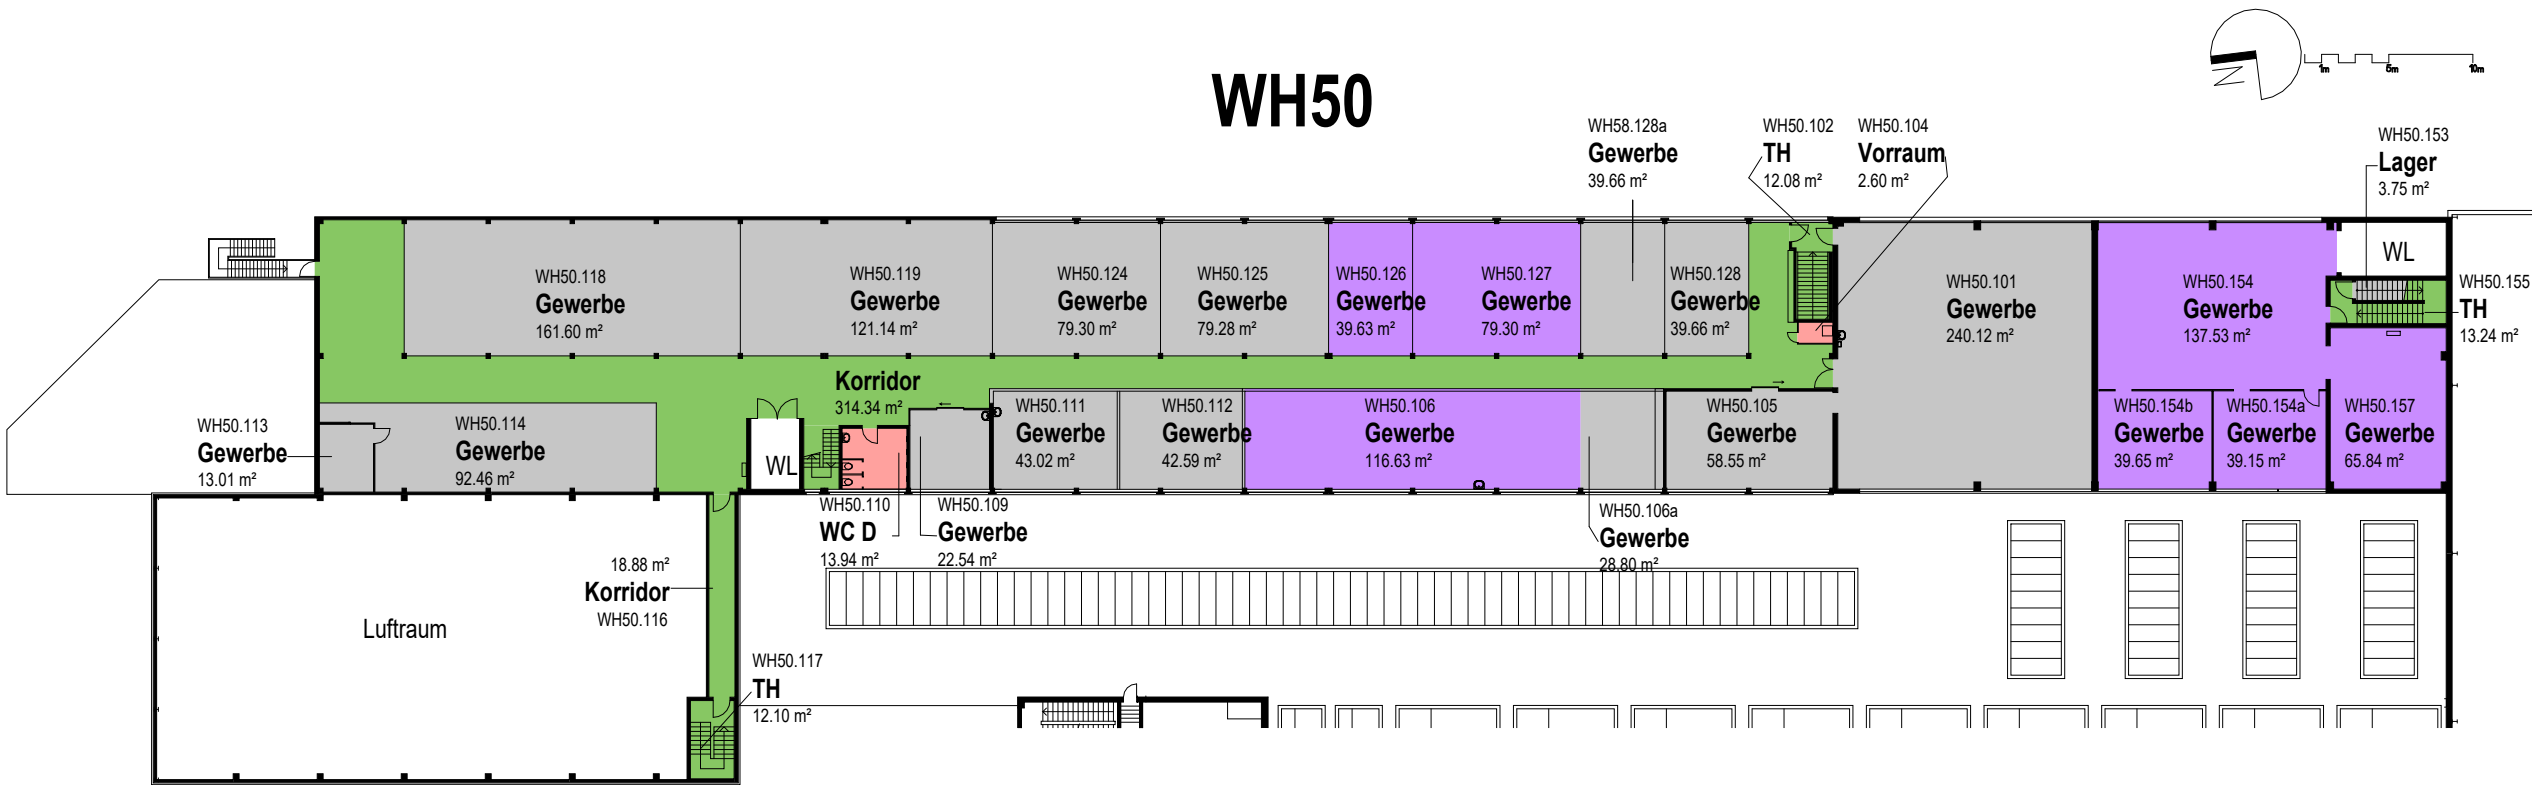

Farblegende:

- Freie Gewerbefläche
- Vermietet
- MF_Verkehrsfläche
- MF_Zuschlagsfläche

Mietfläche 1.Obergeschoss WH50	
Name	Fläche
Freie Gewerbefläche	283.55 m²
MF_Verkehrsfläche	58.42 m²
MF_Zuschlagsfläche	13.93 m²
Vermietet	365.79 m²
Gesamt	721.69 m²

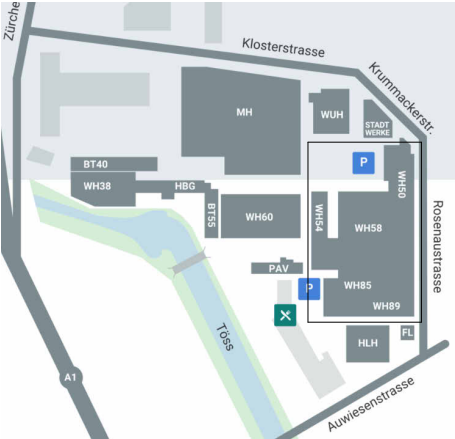

Objektbezeichnung:
Rieter-Areal

Klosterstrasse 20, 8406 Winterthur

Plan - Nummer:
WH50_ALL_BWI_V11405_7002_01OG

Planbezeichnung:
Mietflächenplan WH50

1.Obergeschoss

Massstab:
1 : 450

Datum / Gez: 29.05.2024 / ANJ
Revidiert / Gez: 03.02.205 / ANJ

Eigentümer/in:
Allreal Generalunternehmung AG
Lindbergh-Allee 1
8152 Glattpark (Opfikon)
044 319 11 11
info@allreal.ch

