


WH50

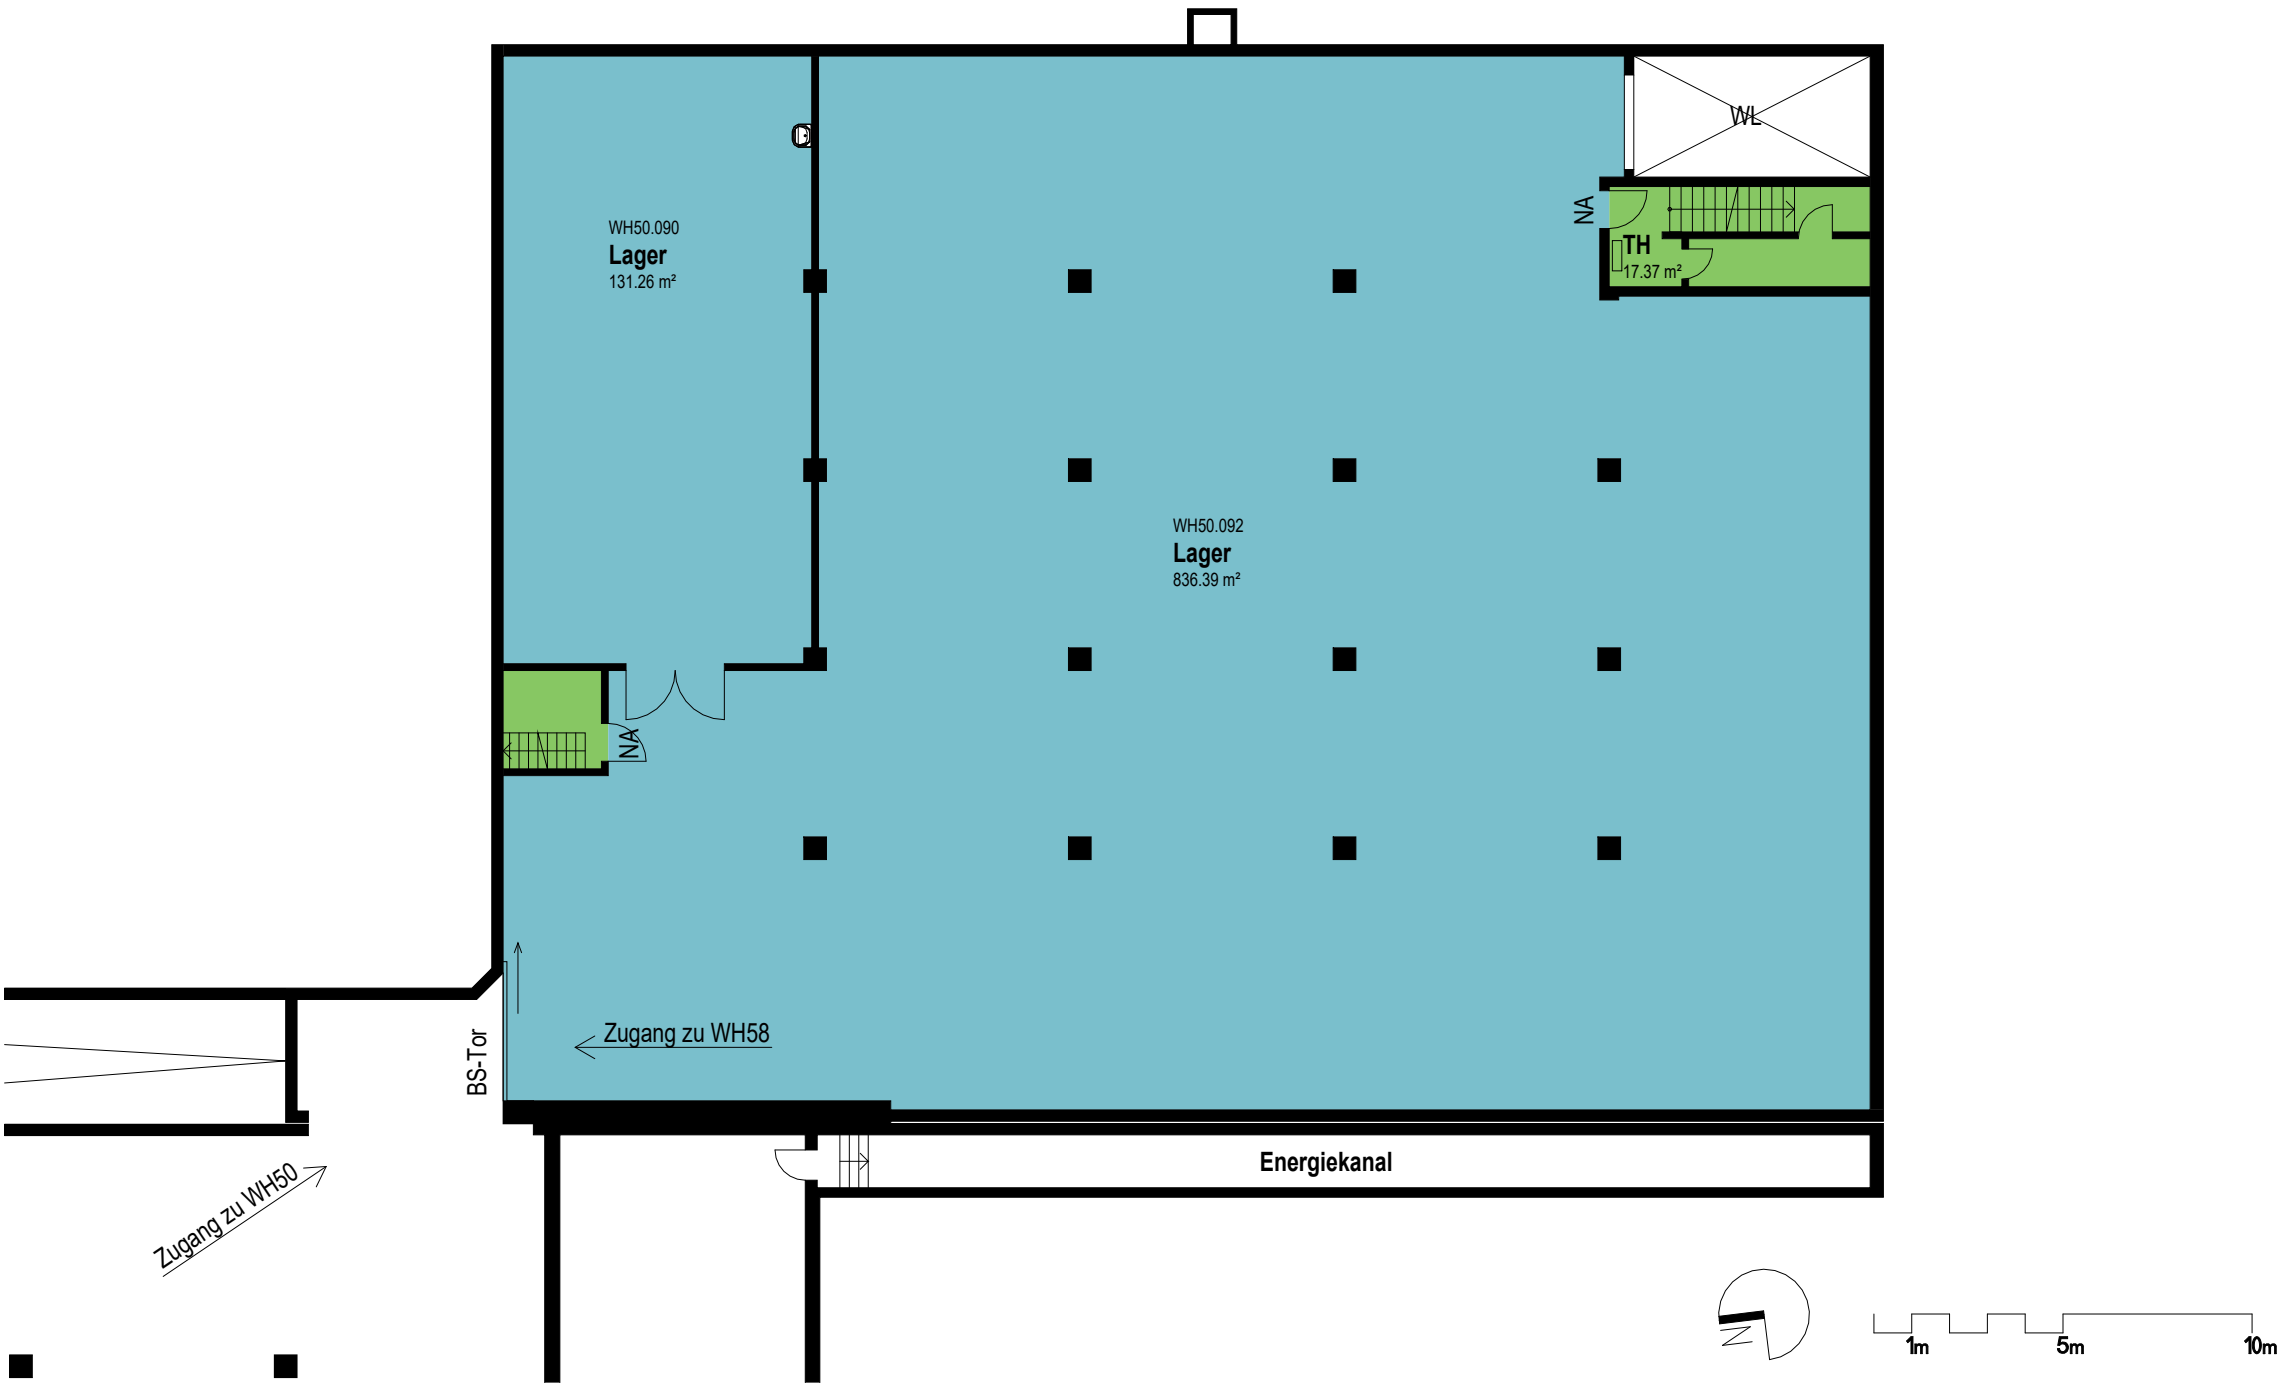


Farblegende:

- Freie Lagerfläche
- MF_Verkehrsfläche

Mietfläche 1.Untergeschoss WH50	
Name	Fläche

Freie Lagerfläche	948.20 m²
MF_Verkehrsfläche	24.31 m²
Gesamt	972.52 m²

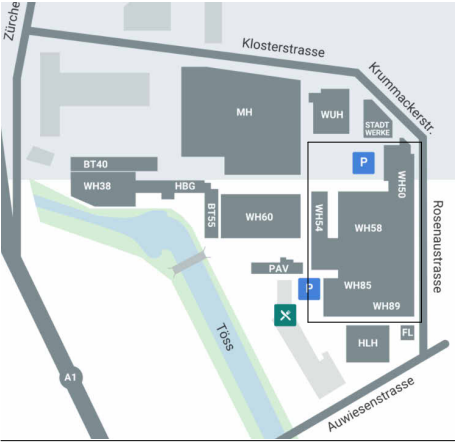

Objektbezeichnung:
Rieter-Areal

Klosterstrasse 20, 8406 Winterthur

Plan - Nummer:
WH50_ALL_BWI_V11405_7002_01UG

Planbezeichnung:
Mietflächenplan WH50

1.Untergeschoss

Massstab:
1 : 200

Datum / Gez:
30.01.2025 / ANJ


Eigentümer/in:
Allreal Generalunternehmung AG
Lindbergh-Allee 1
8152 Glattpark (Opfikon)
044 319 11 11
info@allreal.ch



Farblegende:

- Freie Gewerbefläche
- Freie Lagerfläche
- Vermietet
- MF_Verkehrsfläche

Mietfläche Erdgeschoss WH50	
Name	Fläche
Freie Gewerbefläche	610.62 m²
Freie Lagerfläche	25.25 m²
MF_Verkehrsfläche	70.77 m²
Vermietet	552.09 m²
Gesamt	1258.73 m²

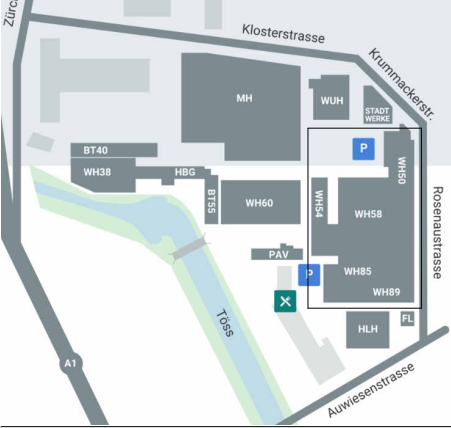

Objektbezeichnung:
Rieter-Areal

Klosterstrasse 20, 8406 Winterthur

Plan - Nummer:
WH50_ALL_BWI_V11405_7002_00EG


Planbezeichnung:
Mietflächenplan WH50


Erdgeschoss

Massstab:
1 : 450

Datum / Gez: 30.01.2025 / ANJ
Revidiert / Gez: 24.03.2025 / ANJ

Eigentümer/in:
Allreal Generalunternehmung AG
Lindbergh-Allee 1
8152 Glattpark (Opfikon)
044 319 11 11
info@allreal.ch

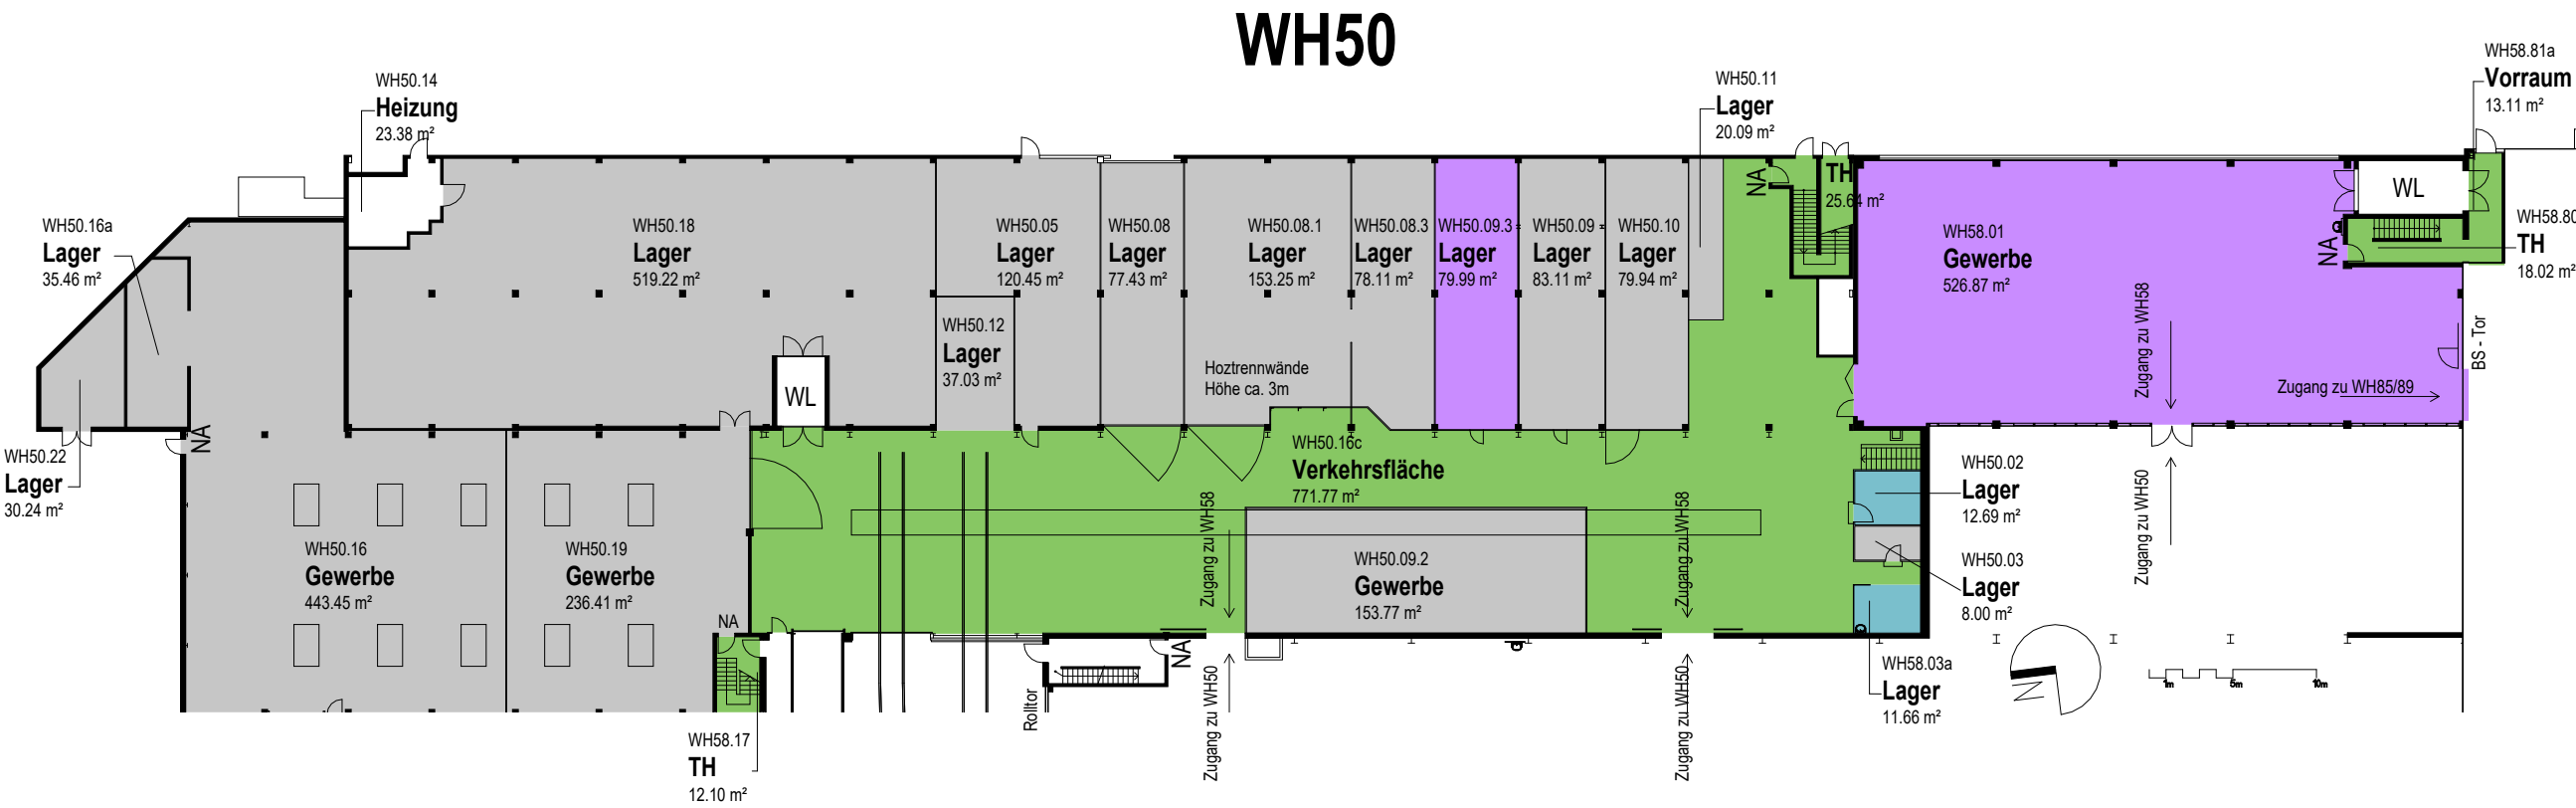


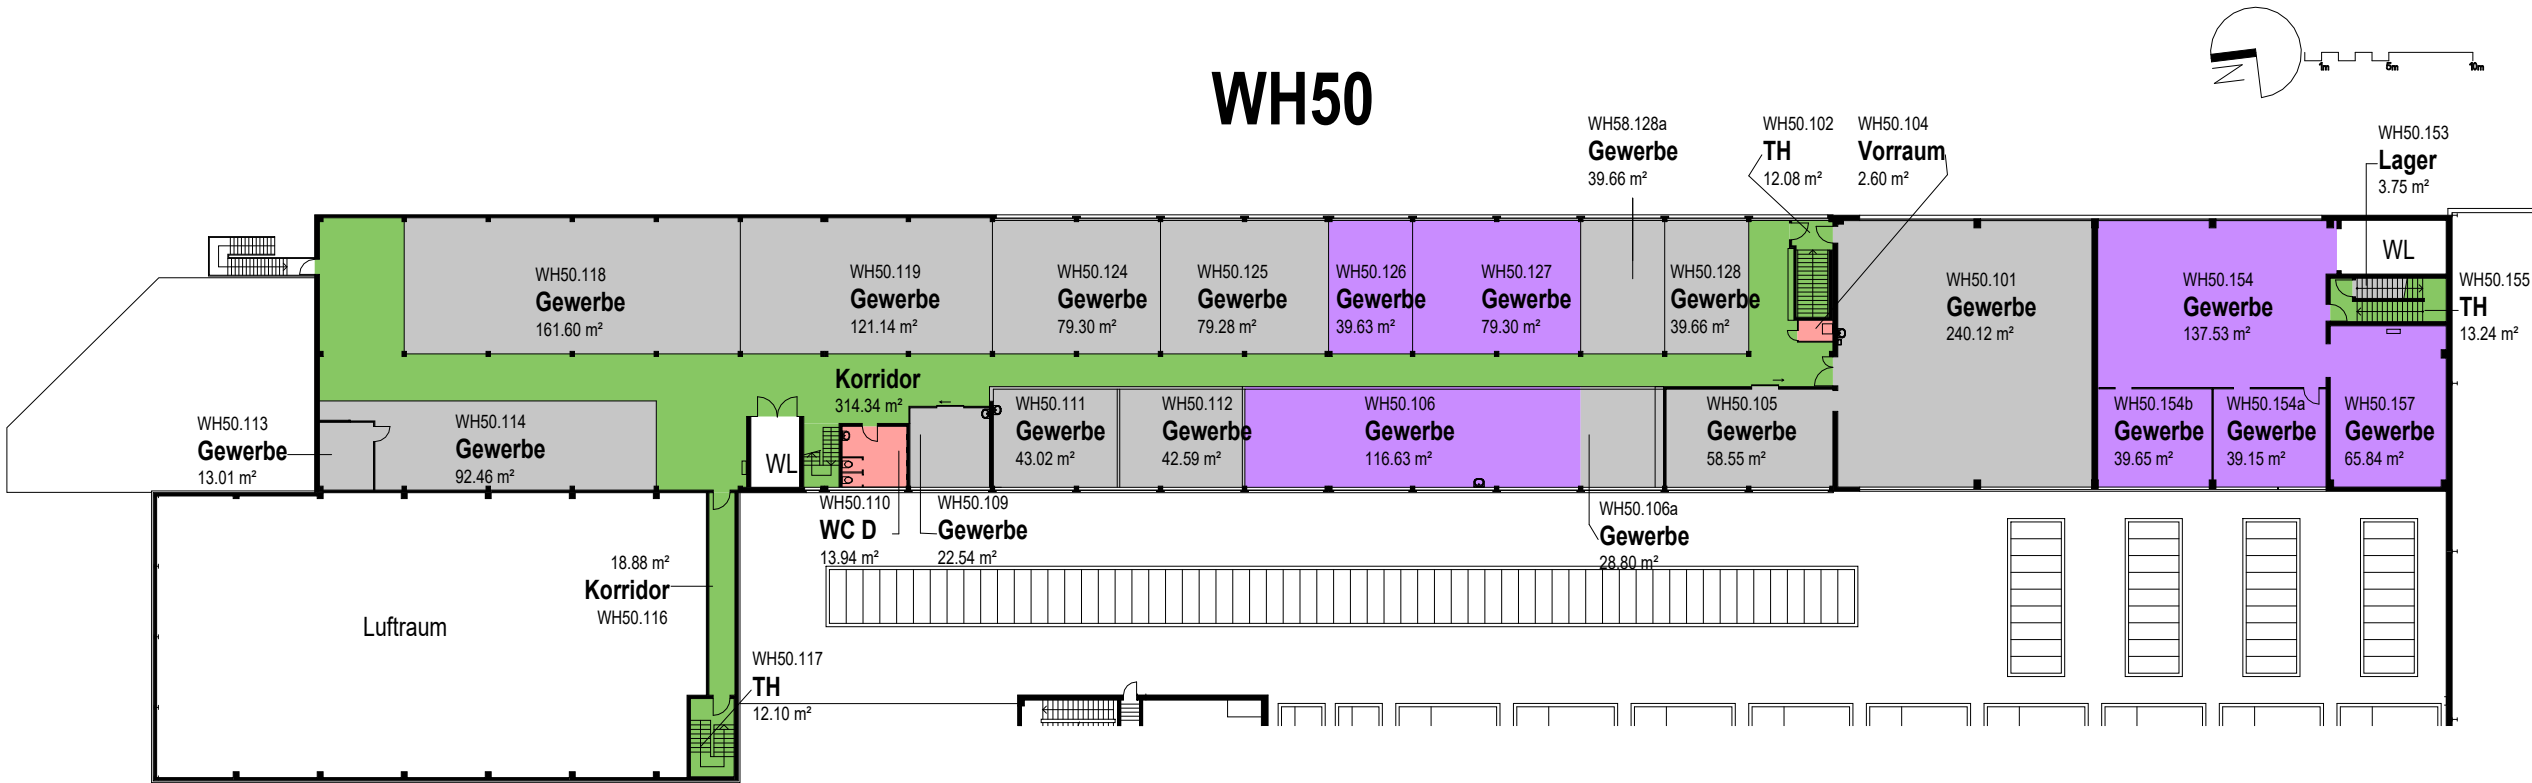

Farblegende:

- Freie Gewerbefläche
- Vermietet
- MF_Verkehrsfläche
- MF_Zuschlagsfläche

Mietfläche 1.Obergeschoss WH50	
Name	Fläche
Freie Gewerbefläche	283.55 m²
MF_Verkehrsfläche	58.42 m²
MF_Zuschlagsfläche	13.93 m²
Vermietet	365.79 m²
Gesamt	721.69 m²

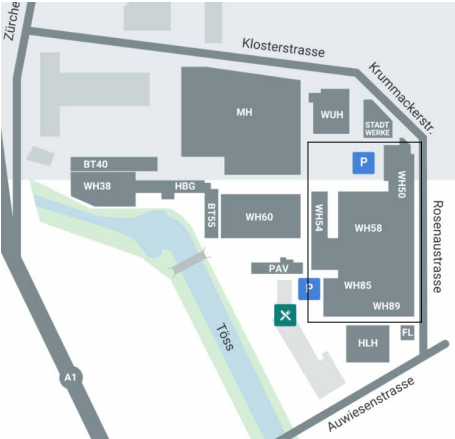

Objektbezeichnung:
Rieter-Areal

Klosterstrasse 20, 8406 Winterthur

Plan - Nummer:
WH50_ALL_BWI_V11405_7002_01OG

Planbezeichnung:
Mietflächenplan WH50

1.Obergeschoss


Massstab:
1 : 450

Datum / Gez: 29.05.2024 / ANJ
Revidiert / Gez: 03.02.205 / ANJ

Eigentümer/in:
Allreal Generalunternehmung AG
Lindbergh-Allee 1
8152 Glattpark (Opfikon)
044 319 11 11
info@allreal.ch



WH50

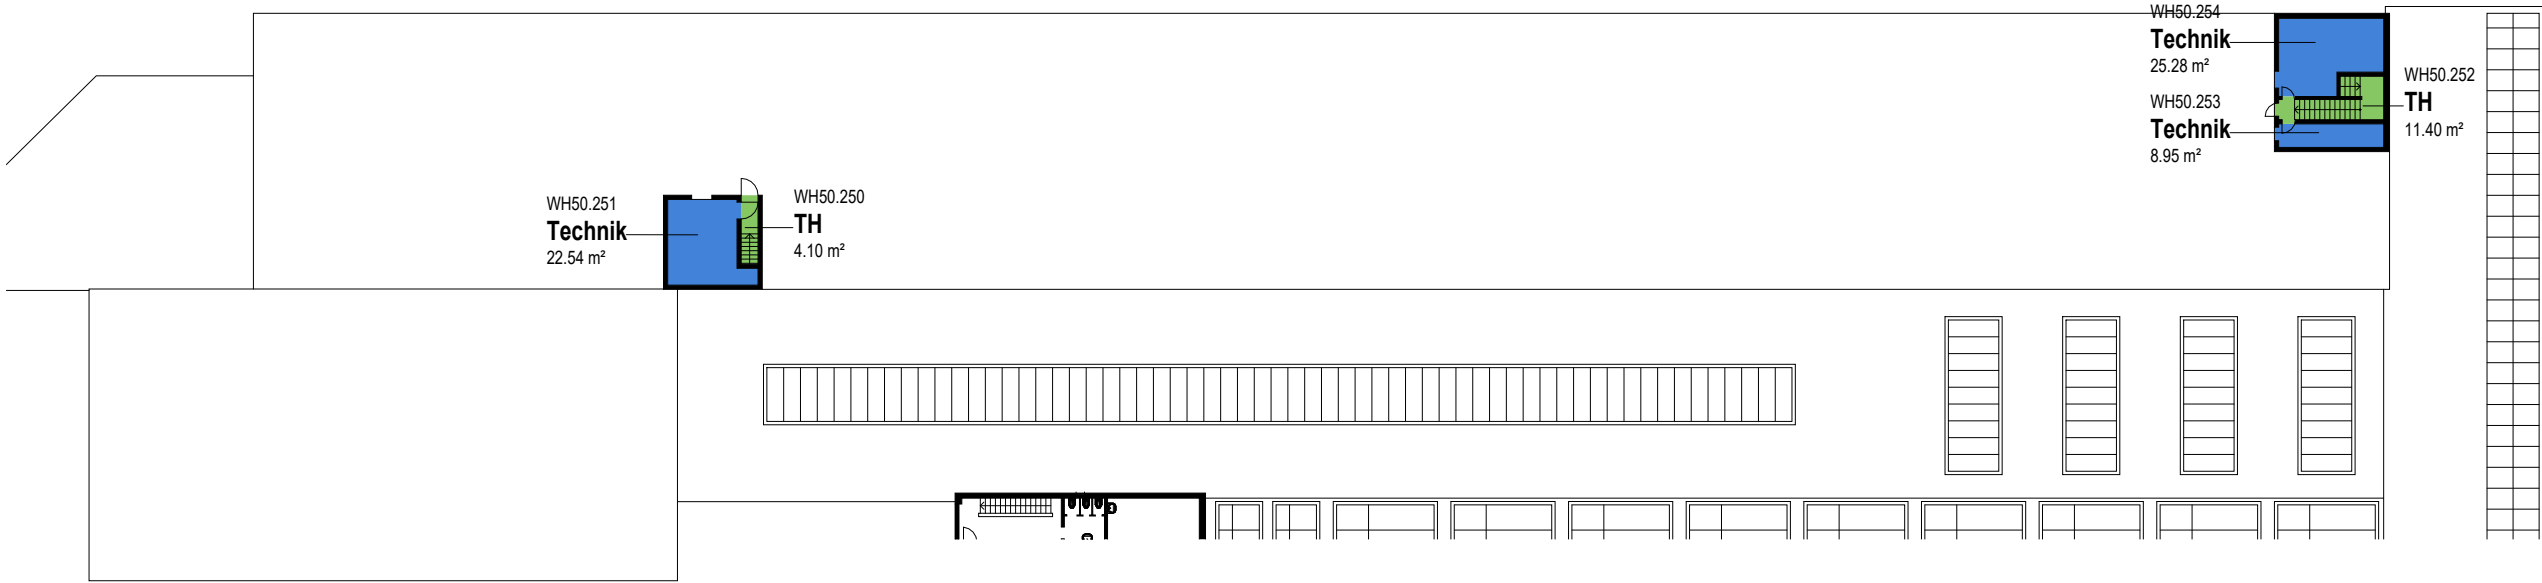


Farblegende:

- MF_Funktionsfläche
- MF_Verkehrsfläche

Mietfläche 2.Obergeschoss WH50	
Name	Fläche

MF_Funktionsfläche	56.77 m²
MF_Verkehrsfläche	15.45 m²
Gesamt	72.22 m²

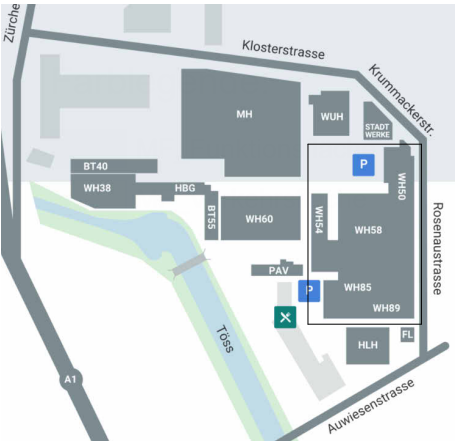

Objektbezeichnung:
Rieter-Areal

Klosterstrasse 20, 8406 Winterthur

Plan - Nummer:

WH50_ALL_BWI_V11405_7002_02OG

Planbezeichnung:

Mietflächenplan WH50

2.Obergeschoss

Massstab:
1 : 450

Datum / Gez: 30.01.2025 / ANJ

Revidiert / Gez:

Eigentümer/in:
Allreal Generalunternehmung AG
Lindbergh-Allee 1
8152 Glattpark (Opfikon)
044 319 11 11
info@allreal.ch

