


WH50

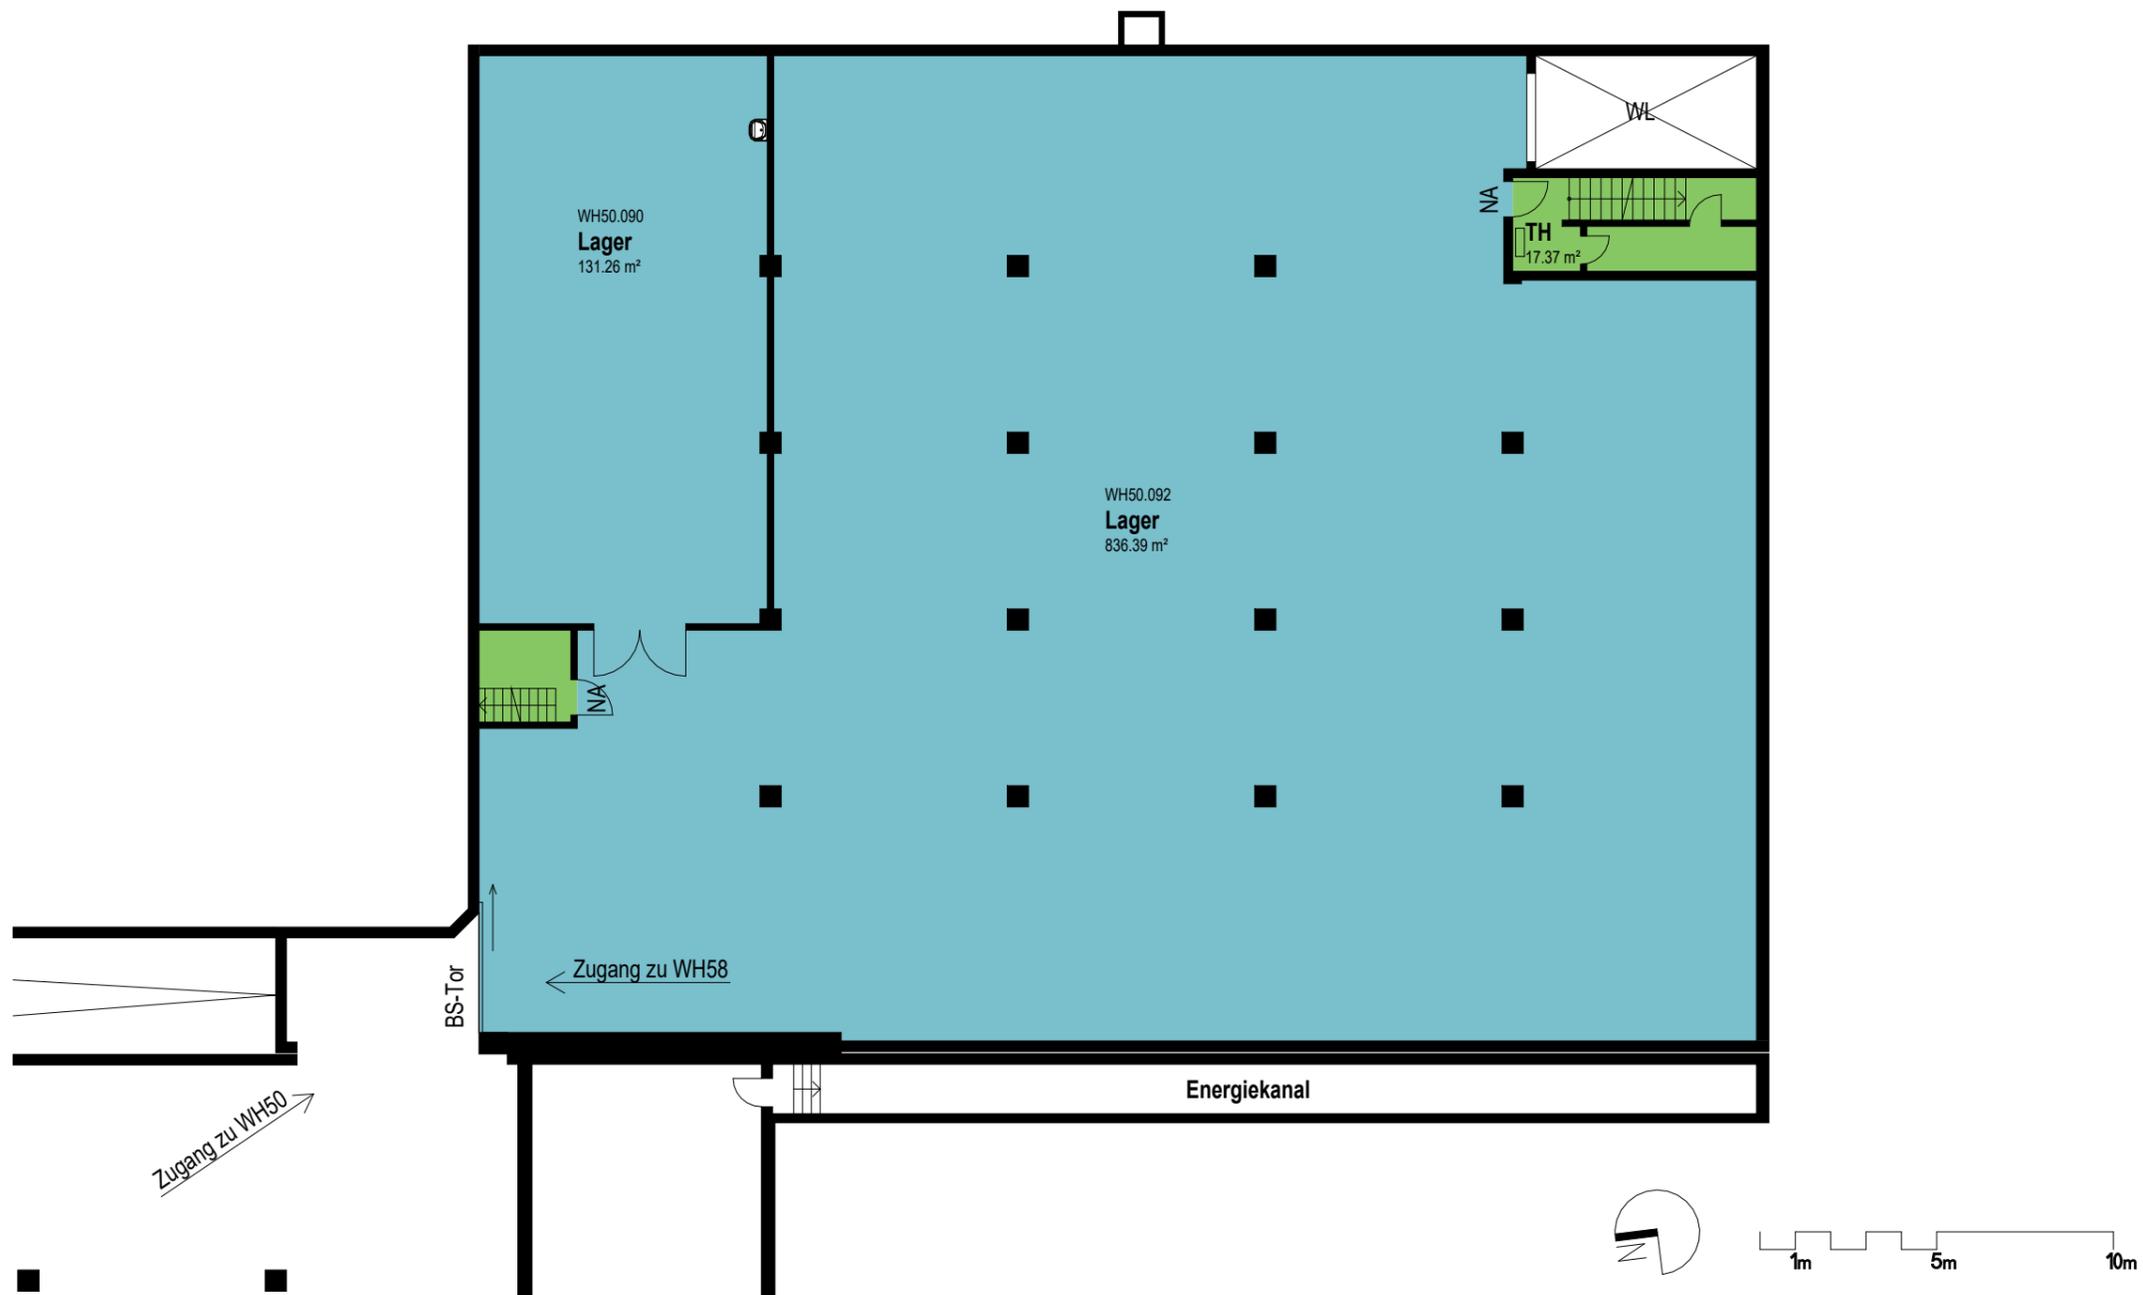

Farblegende:

- Freie Lagerfläche
- MF_Verkehrsfläche

Mietfläche 1.Untergeschoss WH50	
Name	Fläche
Freie Lagerfläche	948.20 m ²
MF_Verkehrsfläche	24.31 m ²
Gesamt	972.52 m²



Objektbezeichnung:
Rieter-Areal
 Klosterstrasse 20, 8406 Winterthur

Plan - Nummer:
WH50_ALL_BWI_V11405_7002_01UG

Planbezeichnung:
Mietflächenplan WH50

1.Untergeschoss

Massstab:
 1 : 200

Datum / Gez: 30.01.2025 / ANJ Revidiert / Gez:

Eigentümer/in:
Allreal Generalunternehmung AG
 Lindbergh-Allee 1
 8152 Glattpark (Opfikon)
 044 319 11 11
 info@allreal.ch



Pfad CAD:
 P:\B_Rieter_Areal\01_Masterpläne
 Pfad PDF, DWG:
 W:\PFP_allgemein\PFP_PFM\Rieter-Areal\01_Gebäudedaten\Haus
 WH50_WH54_WH58_WH85_WH 89\02_MF