


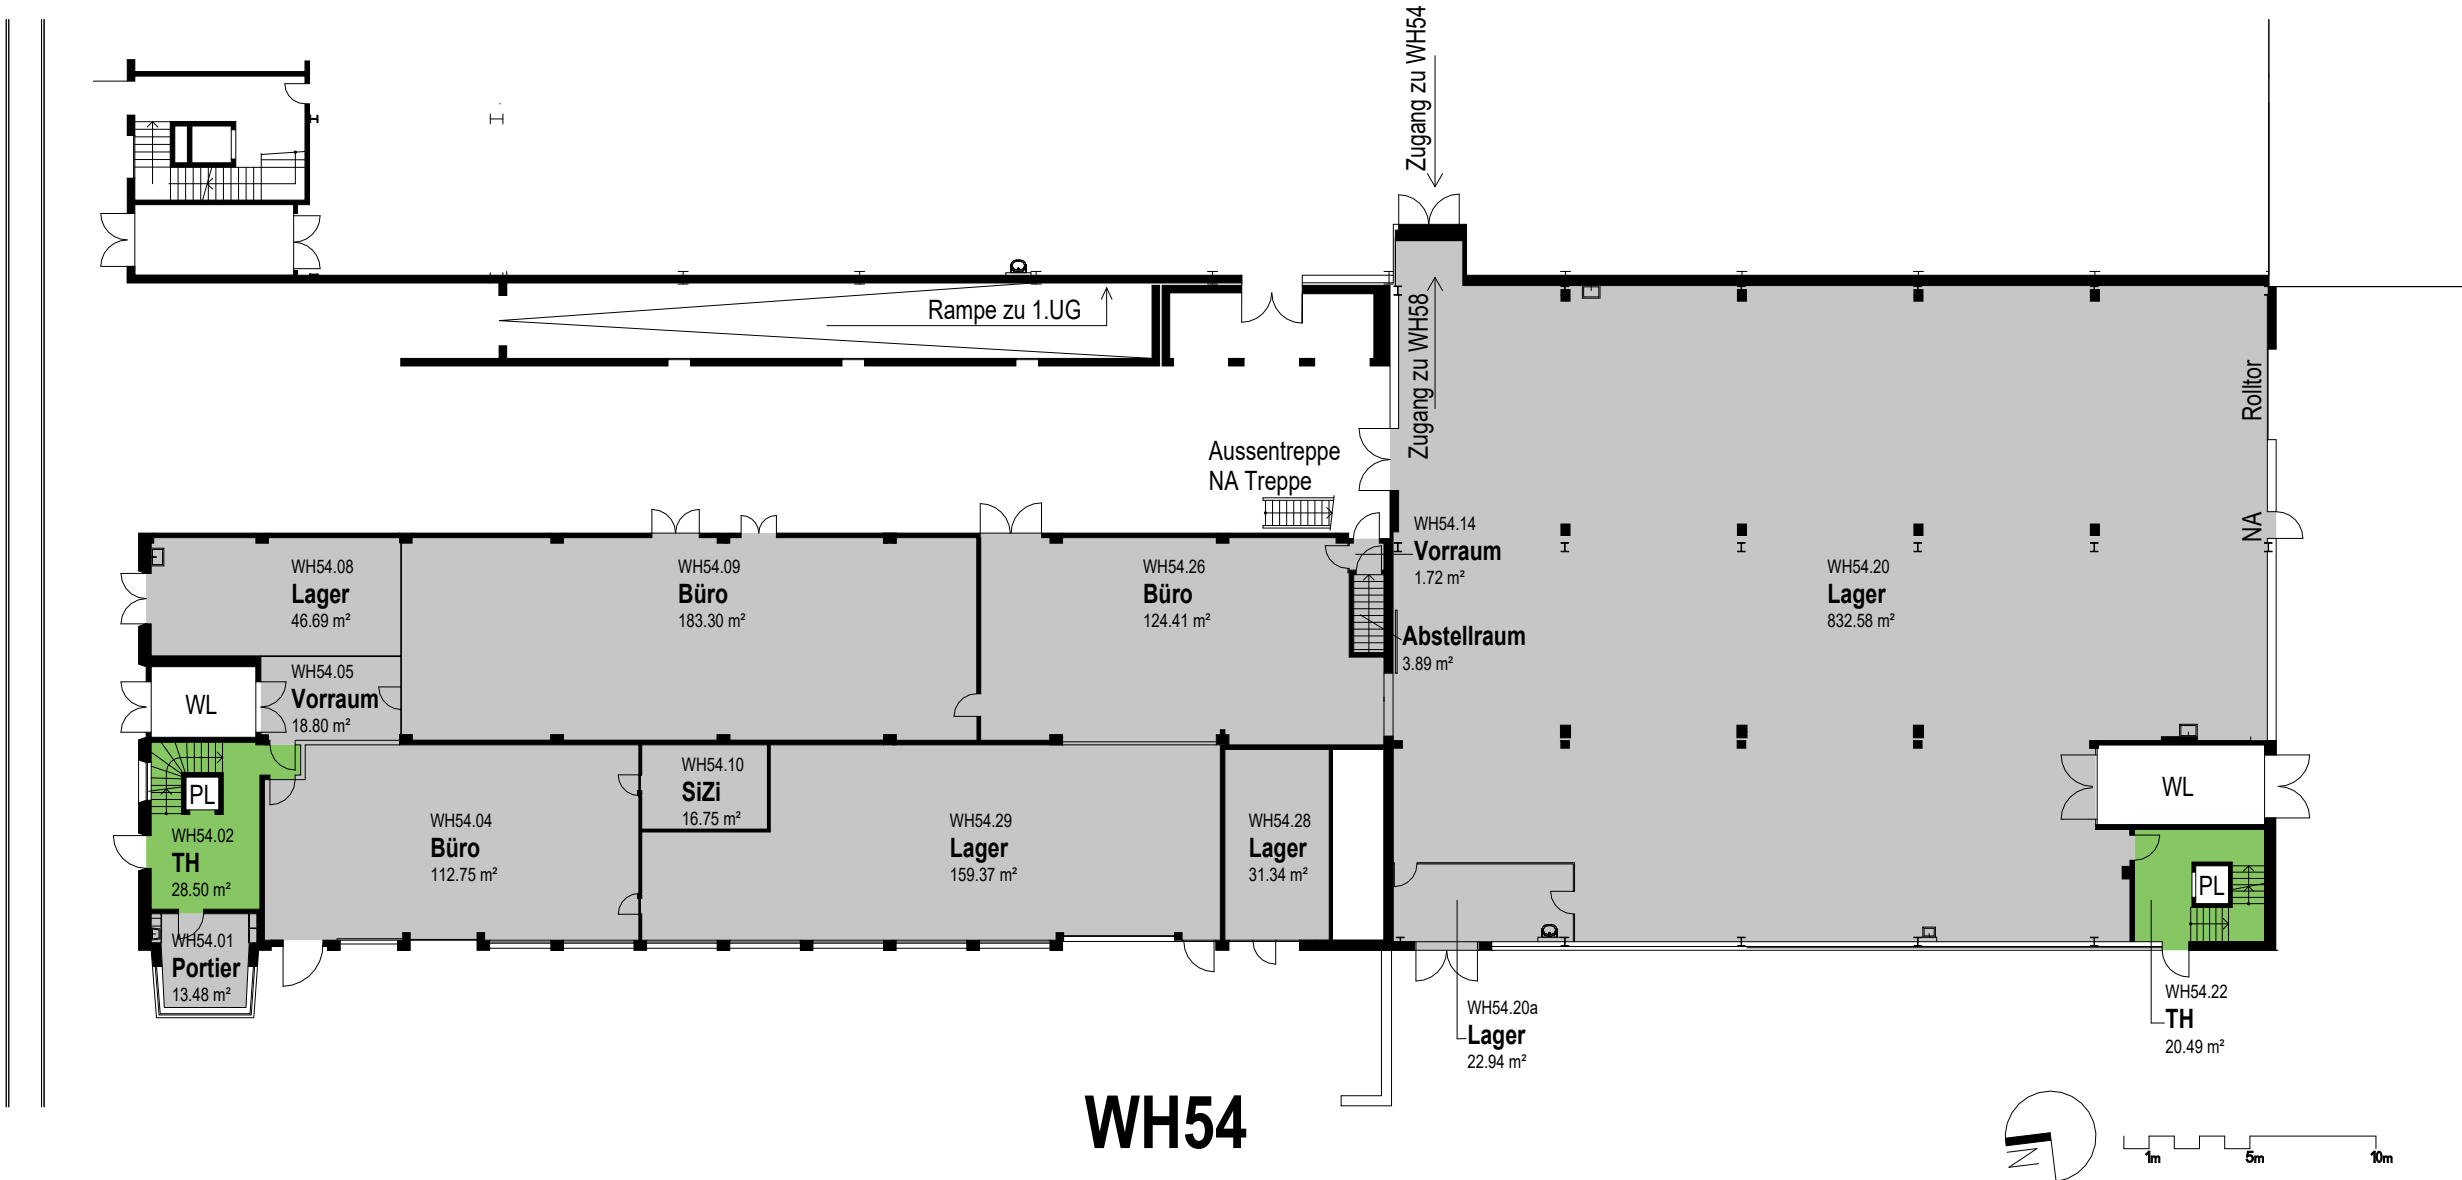




Farblegende:

- Vermietet
- MF_Verkehrsfläche

Mietfläche Erdgeschoss WH54	
Name	Fläche
MF_Verkehrsfläche	49.00 m²
Vermietet	1583.16 m²
Gesamt	1632.16 m²

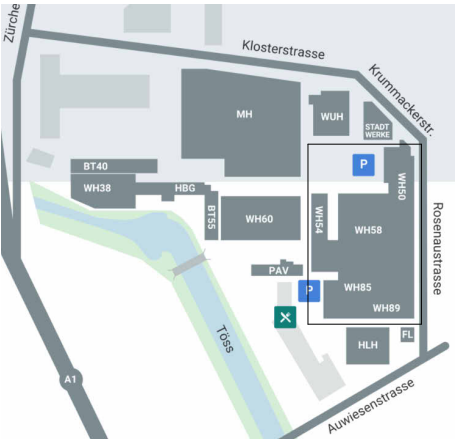

Objektbezeichnung:
Rieter-Areal

Klosterstrasse 20, 8406 Winterthur

Plan - Nummer:
WH54_ALL_BWI_V11405_7002_00EG

Planbezeichnung:
Mietflächenplan WH54

Erdgeschoss


Massstab:
1 : 300

Datum / Gez: 30.01.2025 / ANJ


Revidiert / Gez:

Eigentümer/in:
Allreal Generalunternehmung AG
Lindbergh-Allee 1
8152 Glattpark (Opfikon)
044 319 11 11
info@allreal.ch



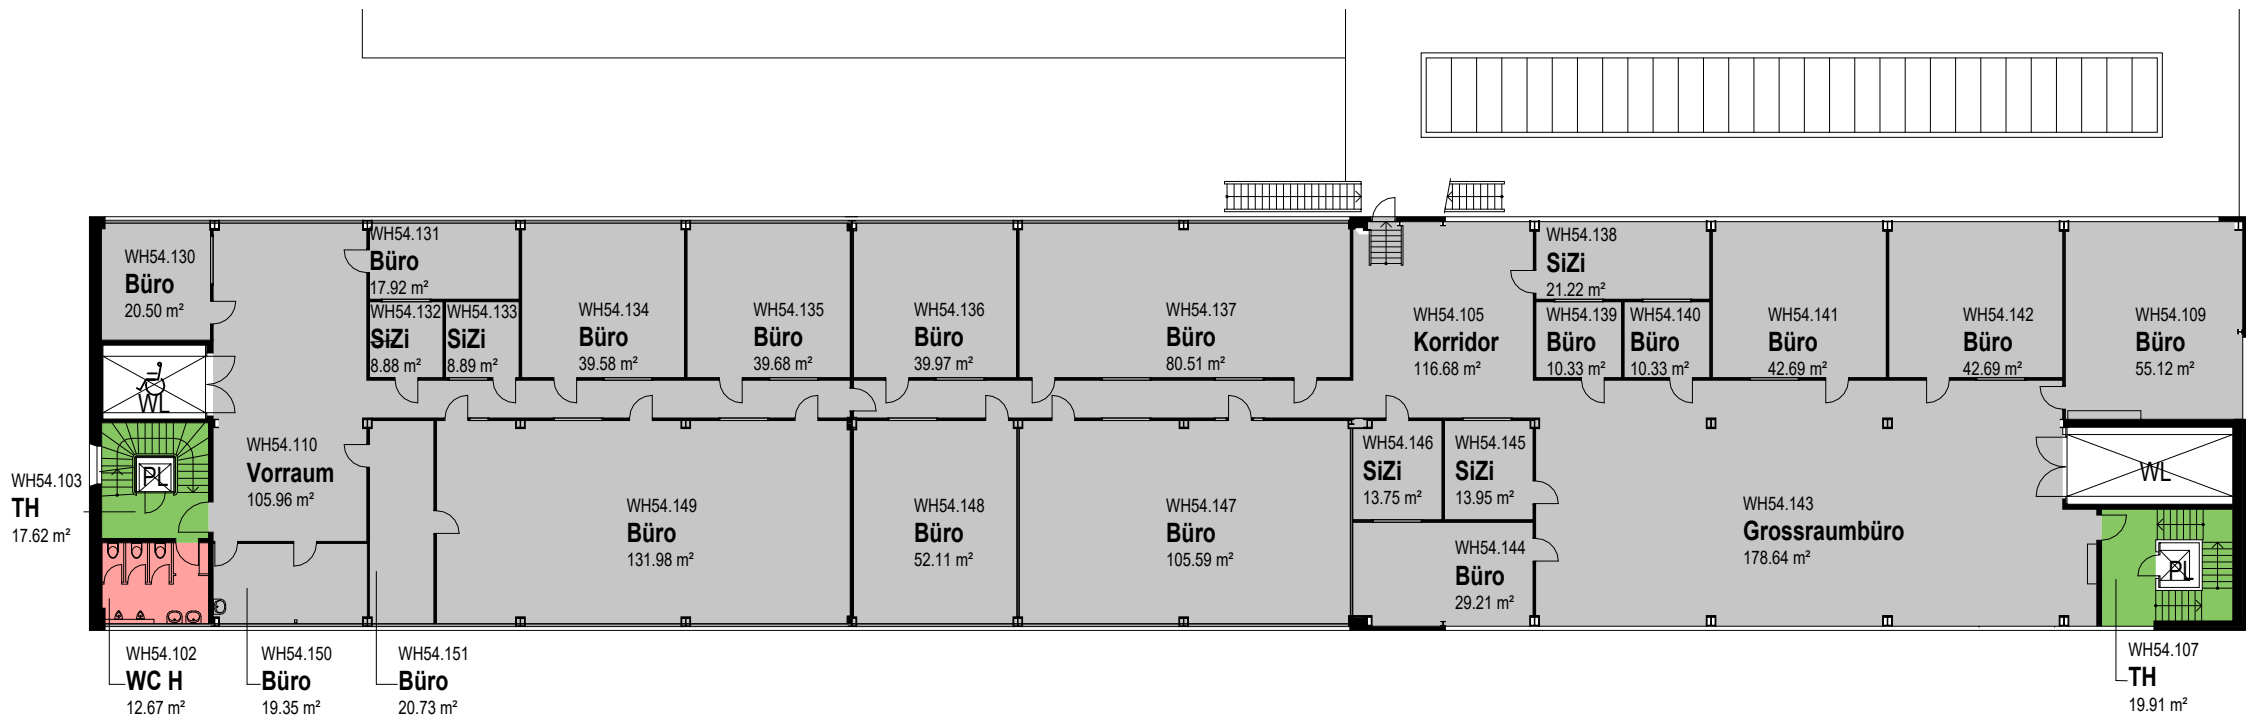


WH54

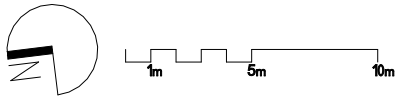

Farblegende:

- Vermietet
- MF_Verkehrsfläche
- MF_Zuschlagsfläche

Mietfläche 1.Obergeschoss WH54	
Name	Fläche
MF_Verkehrsfläche	37.41 m²
MF_Zuschlagsfläche	13.47 m²
Vermietet	1250.24 m²
Gesamt	1301.12 m²

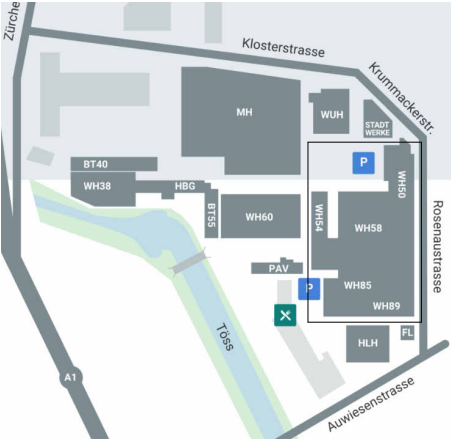

Objektbezeichnung:
Rieter-Areal

Klosterstrasse 20, 8406 Winterthur

Plan - Nummer:
WH54_ALL_BWI_V11405_7002_01OG

Planbezeichnung:
Mietflächenplan WH54

1.Obergeschoss

Massstab:
1 : 300

Datum / Gez:
30.01.2025 / ANJ

Revidiert / Gez:

Eigentümer/in:
Allreal Generalunternehmung AG
Lindbergh-Allee 1
8152 Glattpark (Opfikon)
044 319 11 11
info@allreal.ch




Farblegende:

- Vermietet
- MF_Verkehrsfläche
- MF_Zuschlagsfläche

Mietfläche 2.Obergeschoss WH54	
Name	Fläche

MF_Verkehrsfläche	37.92 m²
MF_Zuschlagsfläche	29.71 m²
Vermietet	1227.66 m²
Gesamt	1295.29 m²

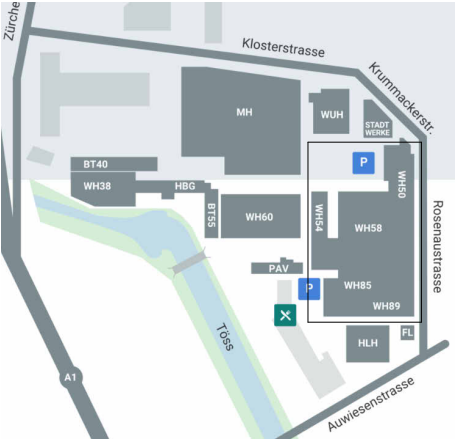

Objektbezeichnung:
Rieter-Areal

Klosterstrasse 20, 8406 Winterthur

Plan - Nummer:
WH54_ALL_BWI_V11405_7002_02OG

Planbezeichnung:
Mietflächenplan WH54


2.Obergeschoss

Massstab:
1 : 300


Datum / Gez: 30.01.2025 / ANJ

Revidiert / Gez:

Eigentümer/in:
Allreal Generalunternehmung AG
Lindbergh-Allee 1
8152 Glattpark (Opfikon)
044 319 11 11
info@allreal.ch

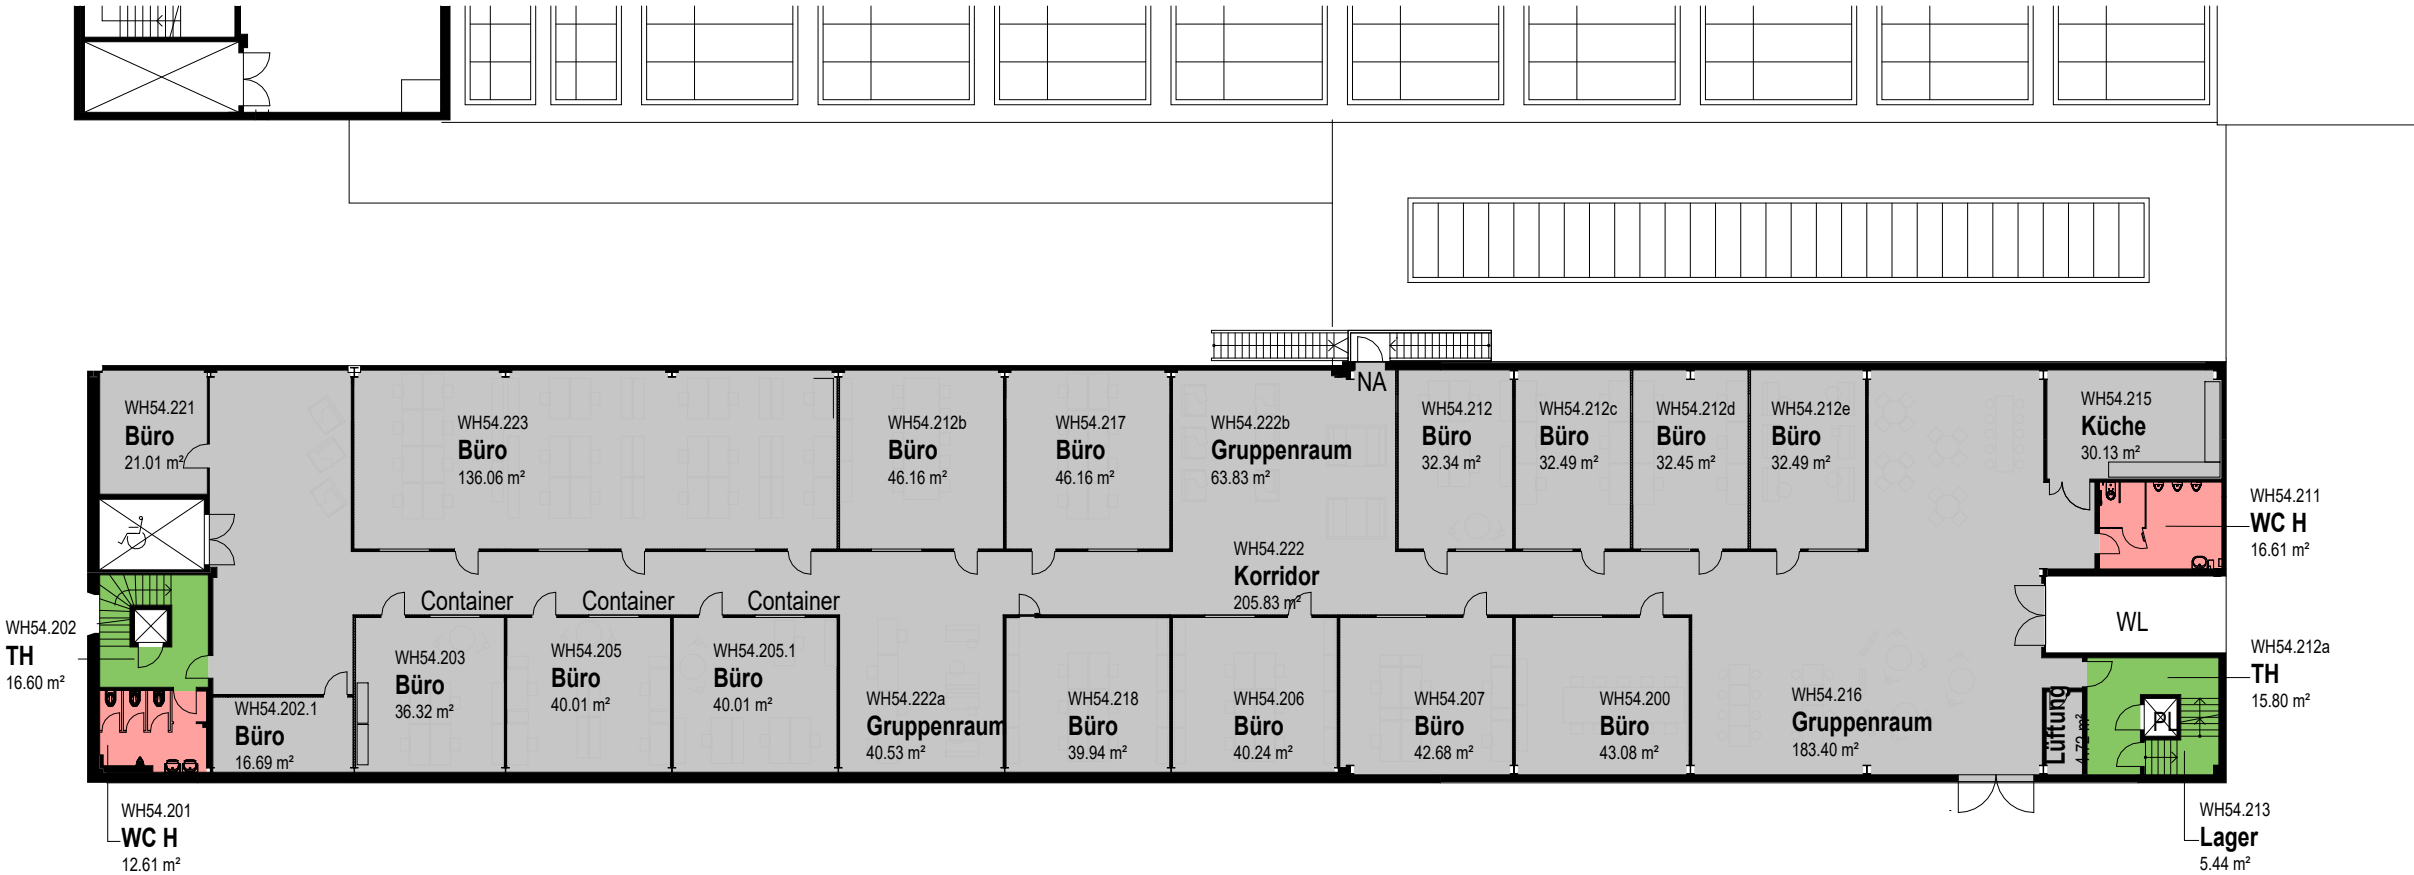

WH54

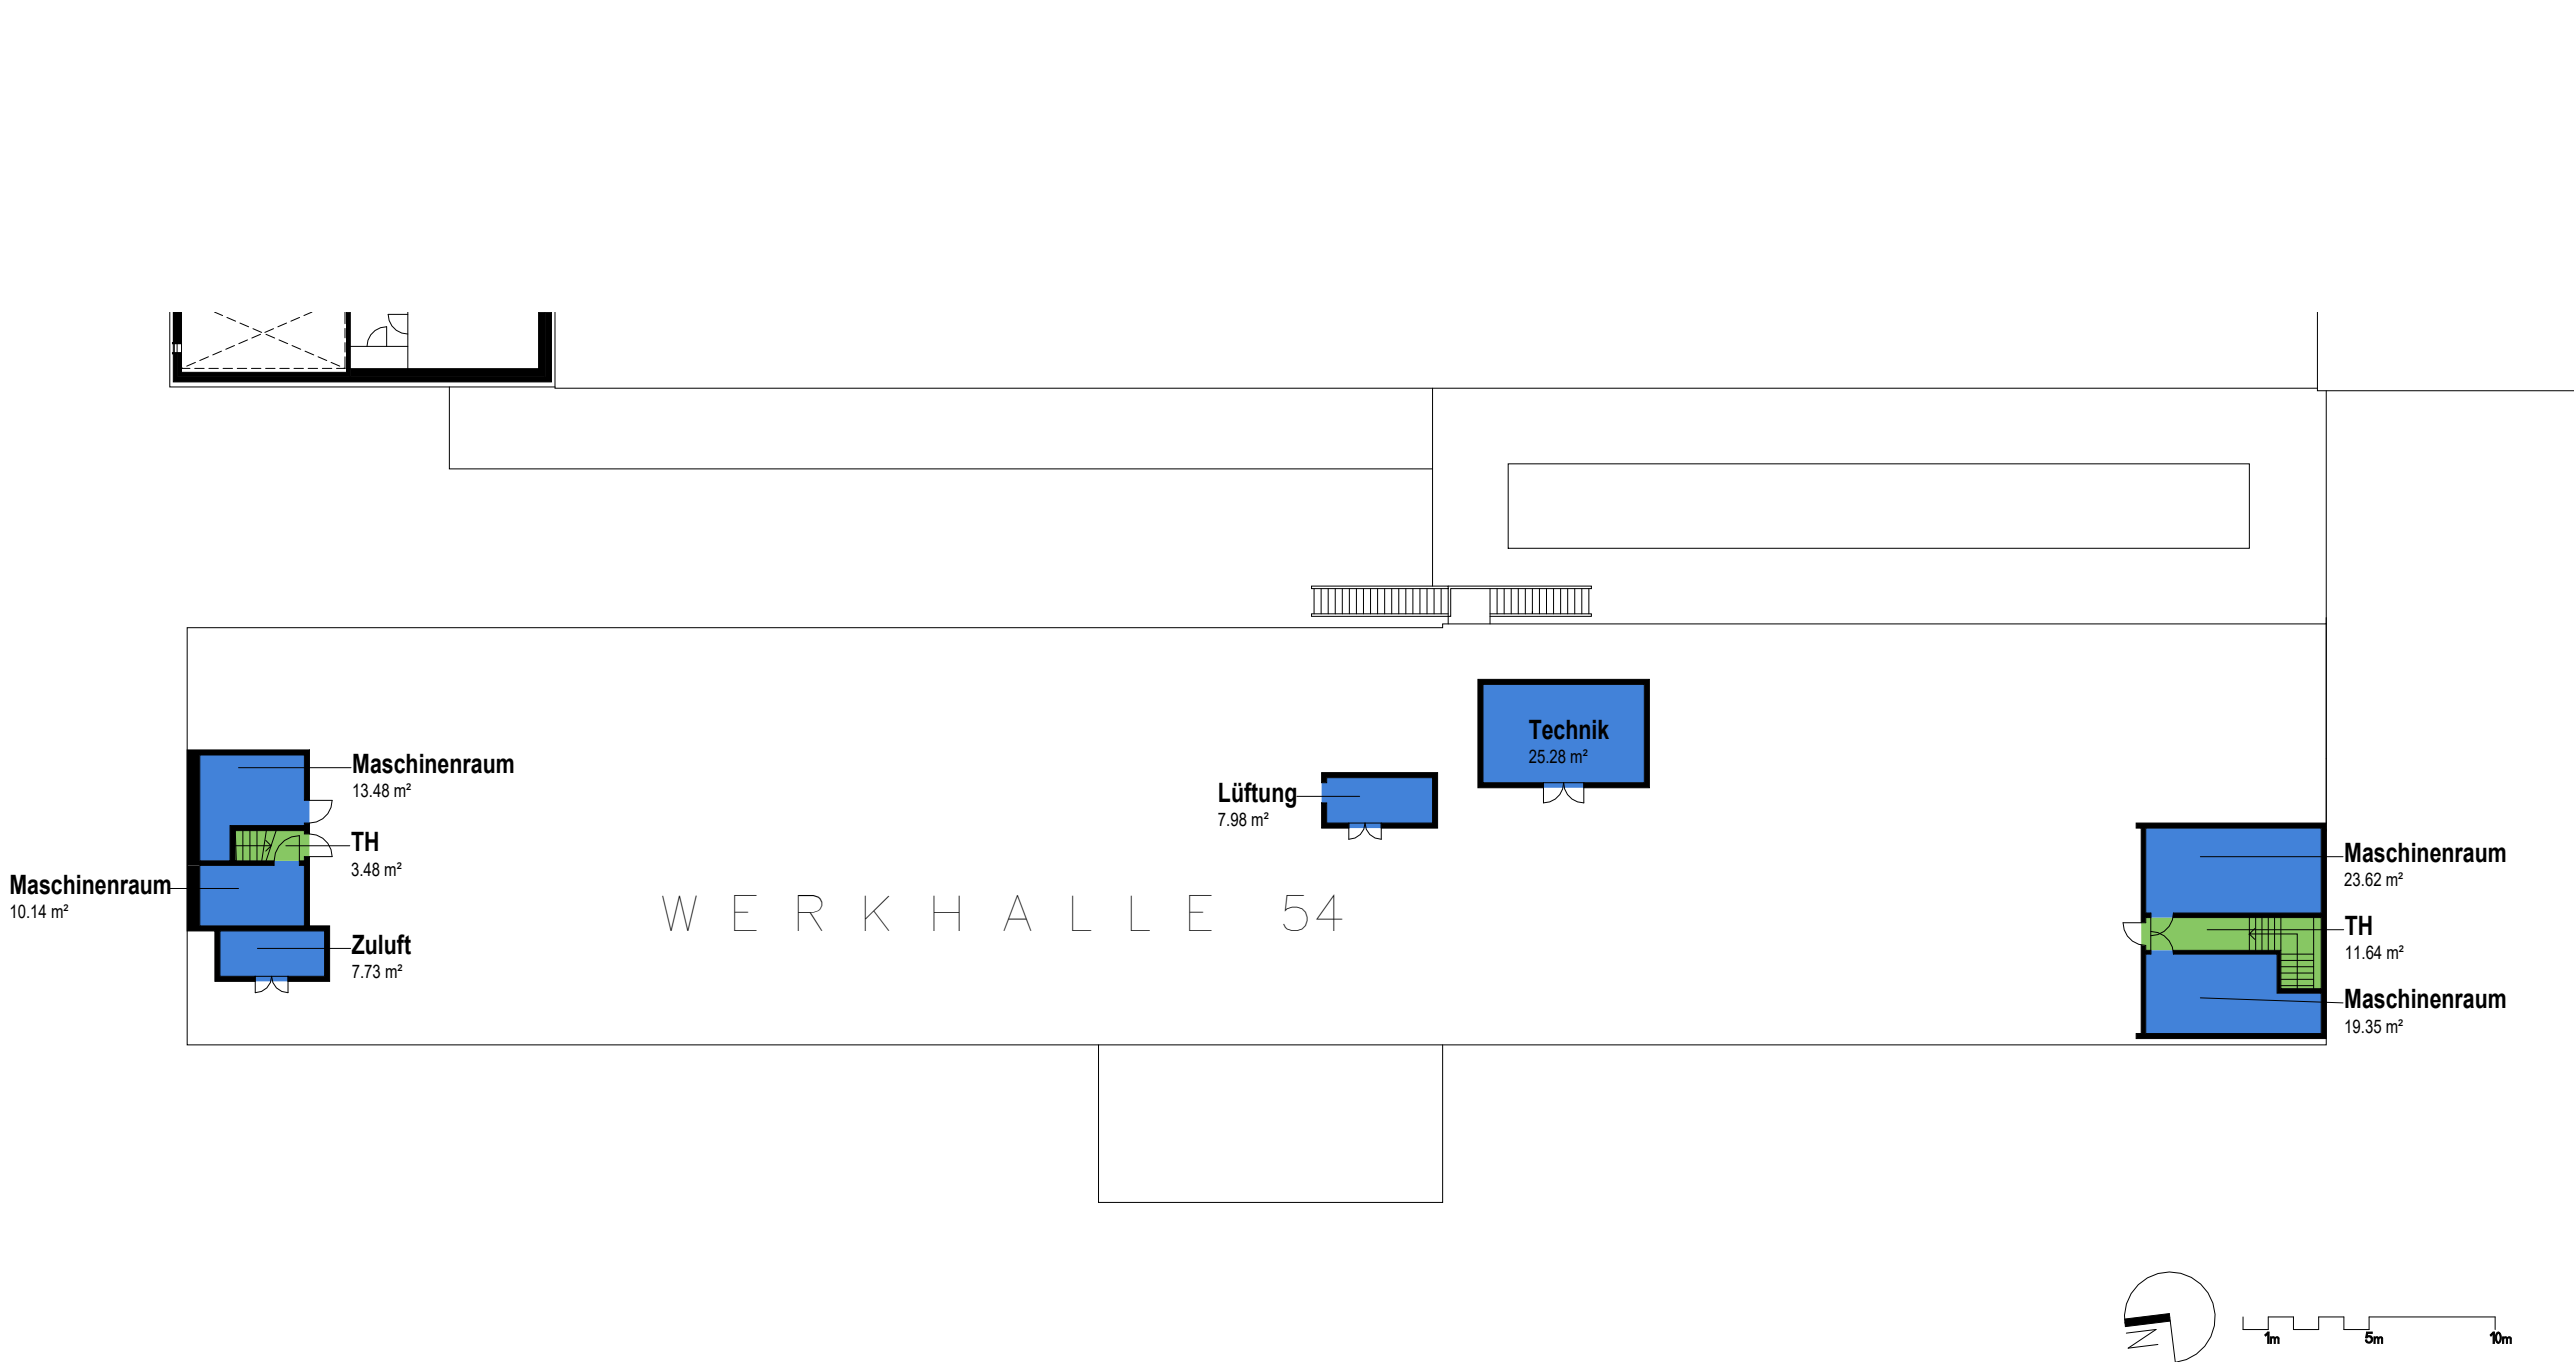


Farblegende:

- MF_Funktionsfläche
- MF_Verkehrsfläche

Mietfläche 3.Obergeschoss WH54	
Name	Fläche

MF_Funktionsfläche	107.57 m²
MF_Verkehrsfläche	15.12 m²
Gesamt	122.69 m²

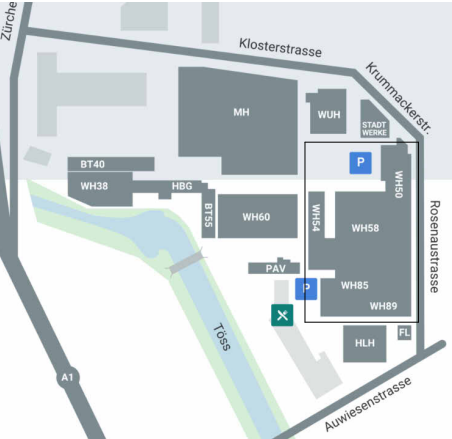

Objektbezeichnung:
Rieter-Areal

Klosterstrasse 20, 8406 Winterthur

Plan - Nummer:
WH54_ALL_BWI_V11405_7002_03OG

Planbezeichnung:
Mietflächenplan WH54

3.Obergeschoss

Massstab:
1 : 300

Datum / Gez: 30.01.2025 / ANJ
Revidiert / Gez:

Eigentümer/in:
Allreal Generalunternehmung AG
Lindbergh-Allee 1
8152 Glattpark (Opfikon)
044 319 11 11
info@allreal.ch



Pfad CAD:
P:\B_Rieter_Areal\01_Masterpläne

Pfad PDF, DWG:
W:\PFP_allgemein\PFP_PFM\Rieter-Areal\01_Gebäudedaten\Haus
WH50_WH54_WH58_WH85_WH 89\02_MF