



WH58

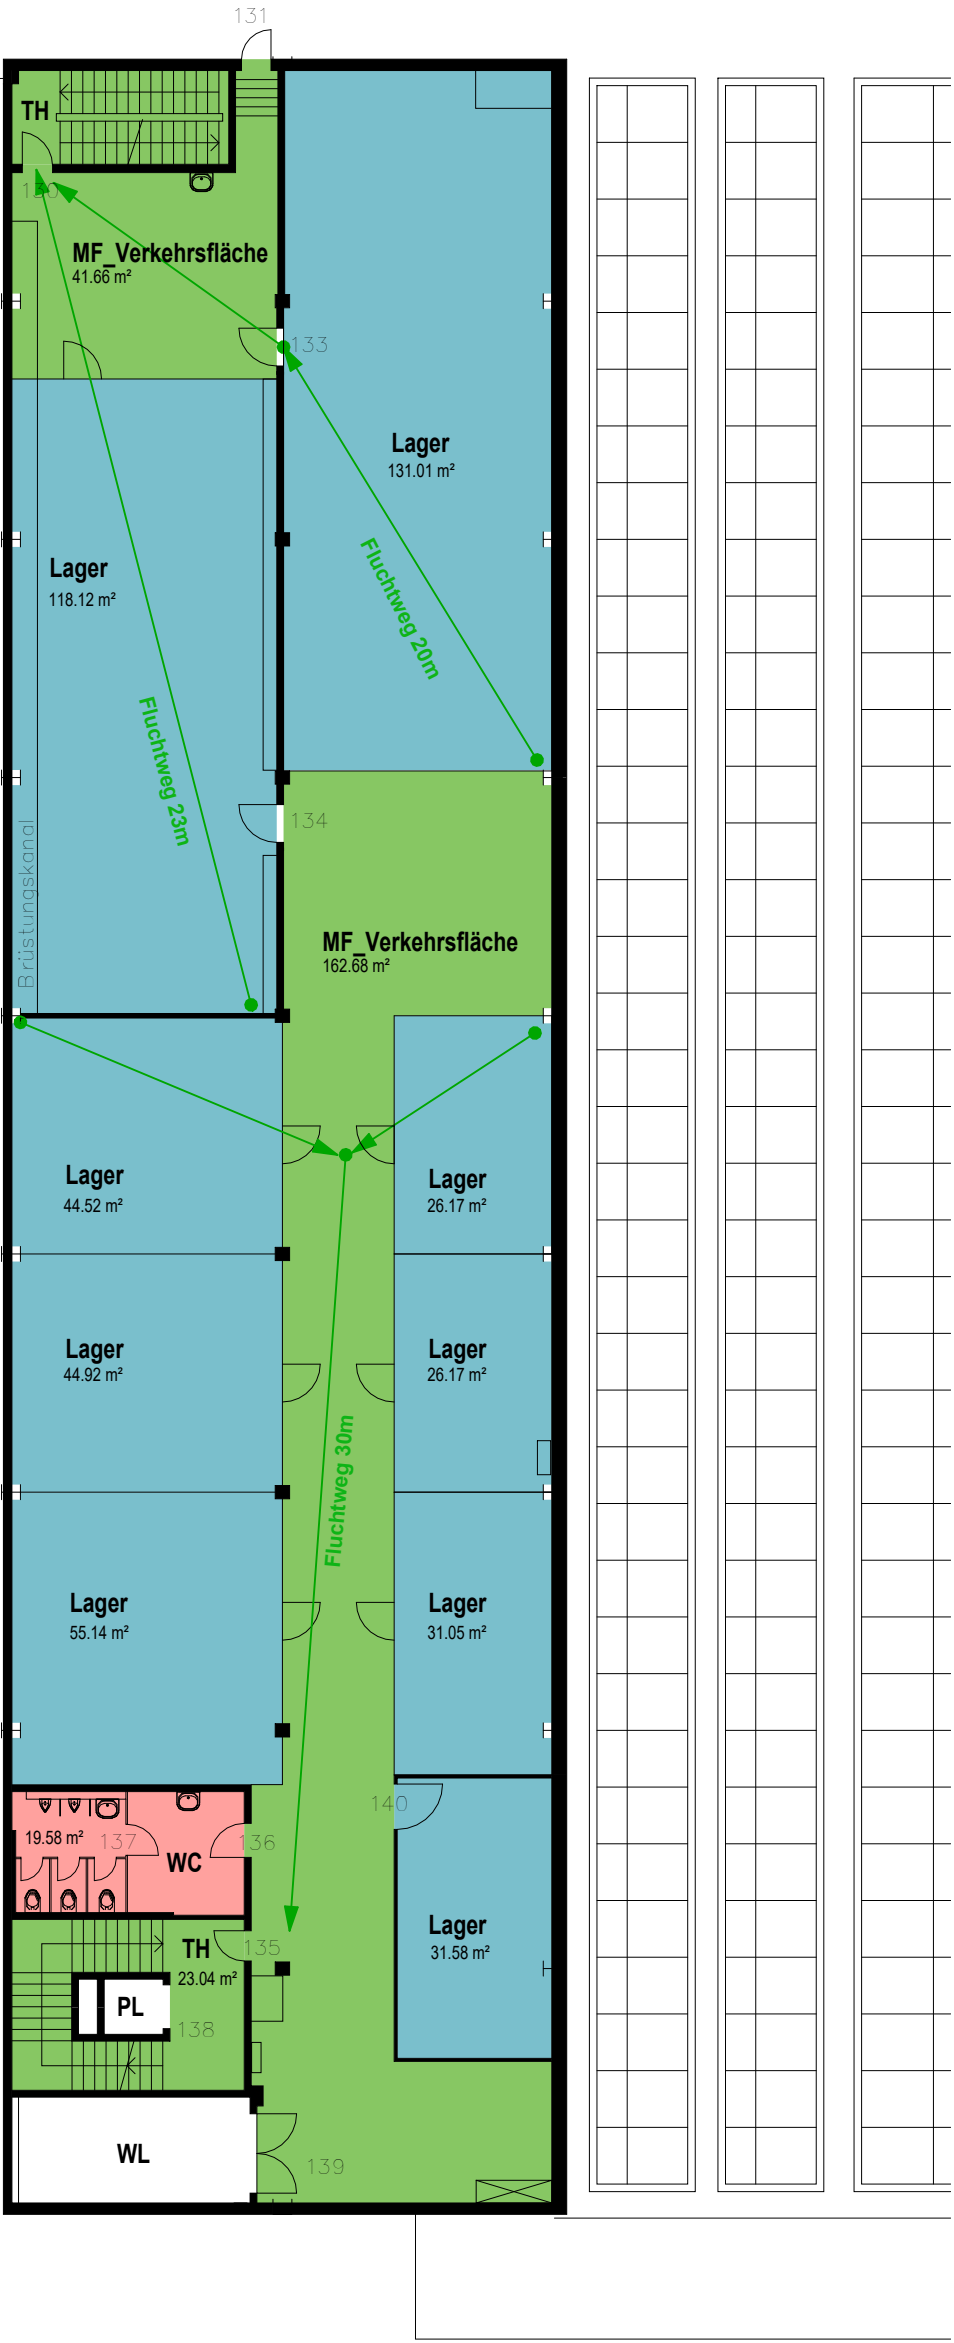

Farblegende:

- Freie Lagerfläche
- MF_Verkehrsfläche
- MF_Zuschlagsfläche

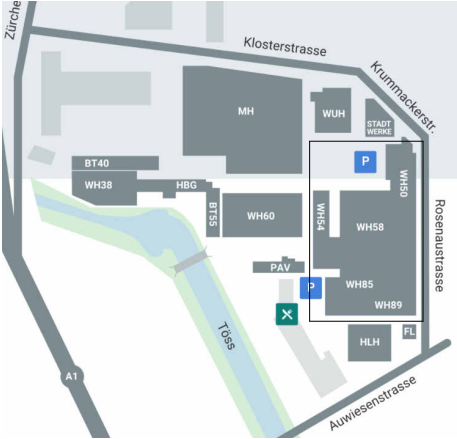

Objektbezeichnung:
Rieter-Areal

Klosterstrasse 20, 8406 Winterthur

Plan - Nummer:
WH58_01.OG_V

Planbezeichnung:
Vermarktung WH58

1.Obergeschoss

Massstab:
1 : 200

Datum / Gez: 30.01.2025 / ANJ Revidiert / Gez: 24.03.2025 / FRM

Eigentümer/in:
Allreal Generalunternehmung AG
Lindbergh-Allee 1
8152 Glattpark (Opfikon)
044 319 11 11
info@allreal.ch



Pfad CAD:
P:\B_Rieter_Areal\01_Masterpläne
Pfad PDF, DWG:
W:\PFP_allgemein\PPP_PFM\Rieter-Areal\01_Gebäudedaten\Haus
WH50_WH54_WH58_WH65_WH 89\02_MF