



WH58

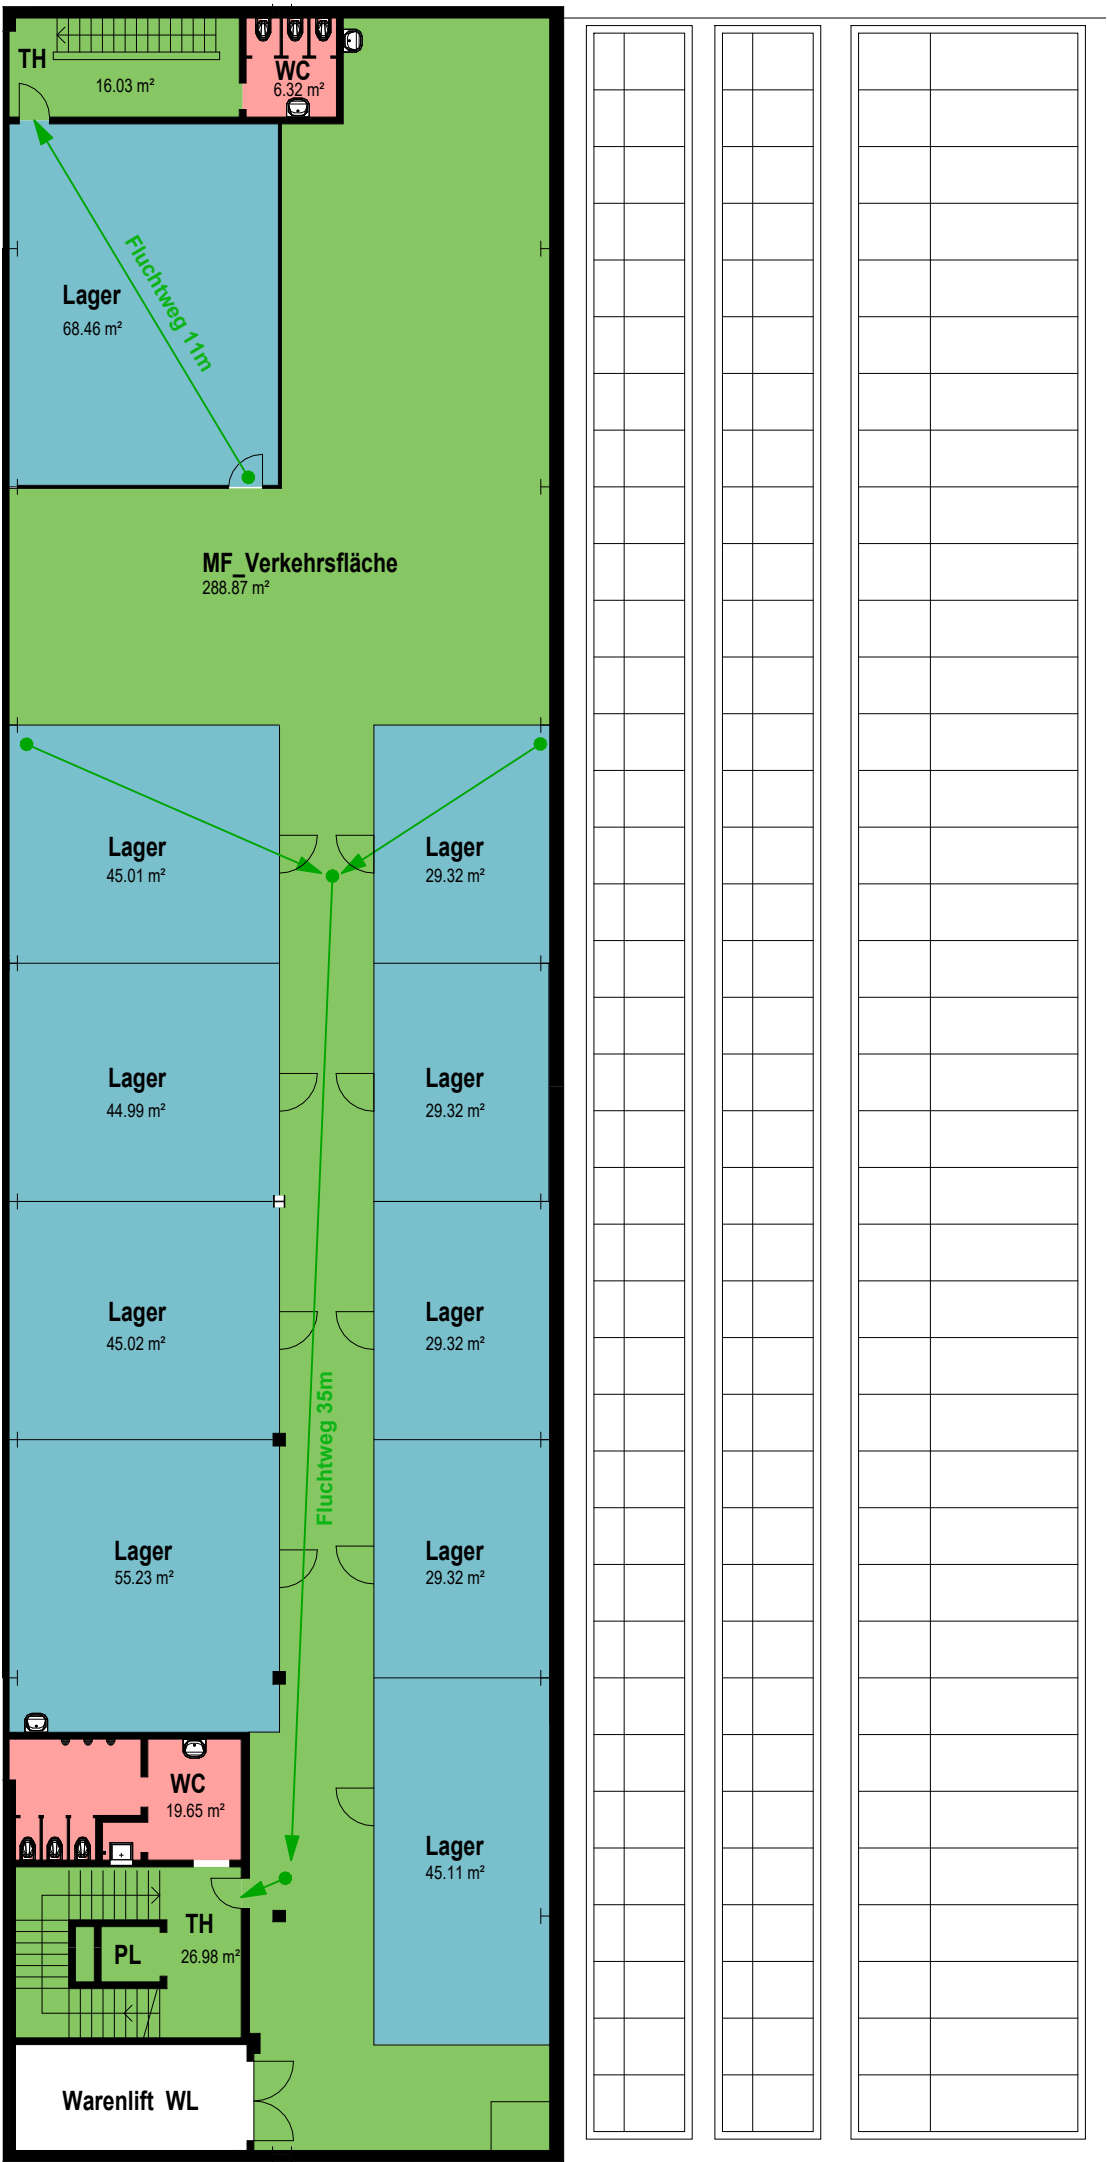

Farblegende:

- Freie Lagerfläche
- MF_Verkehrsfläche
- MF_Zuschlagsfläche

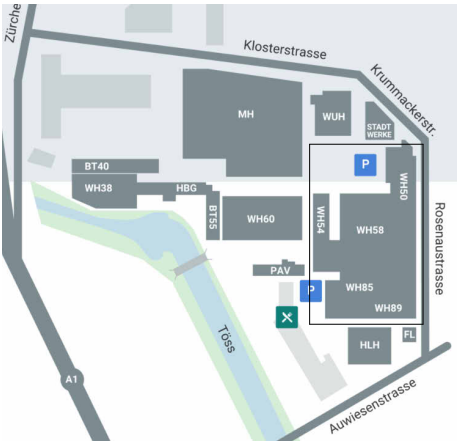

Objektbezeichnung:

Rieter-Areal

Klosterstrasse 20, 8406 Winterthur

Plan - Nummer:

WH58_02.OG_V

Planbezeichnung:

Vermarktung WH58

2.Obergeschoss

Massstab:	
1 : 200	
Datum / Gez:	Revidiert / Gez:
30.01.2025 / ANJ	24.03.2025 / FRM

Eigentümer/in:
Allreal Generalunternehmung AG
Lindbergh-Allee 1
8152 Glattpark (Opfikon)
044 319 11 11
info@allreal.ch

allreal

Pfad CAD:
P:\B_Rieter_Areal\01_Masterpläne

Pfad PDF, DWG:
W:\PFP_allgemein\PFP_PFM\Rieter-Areal\01_Gebäudedaten\Haus
WH50_WH54_WH58_WH85_WH 89\02_MF